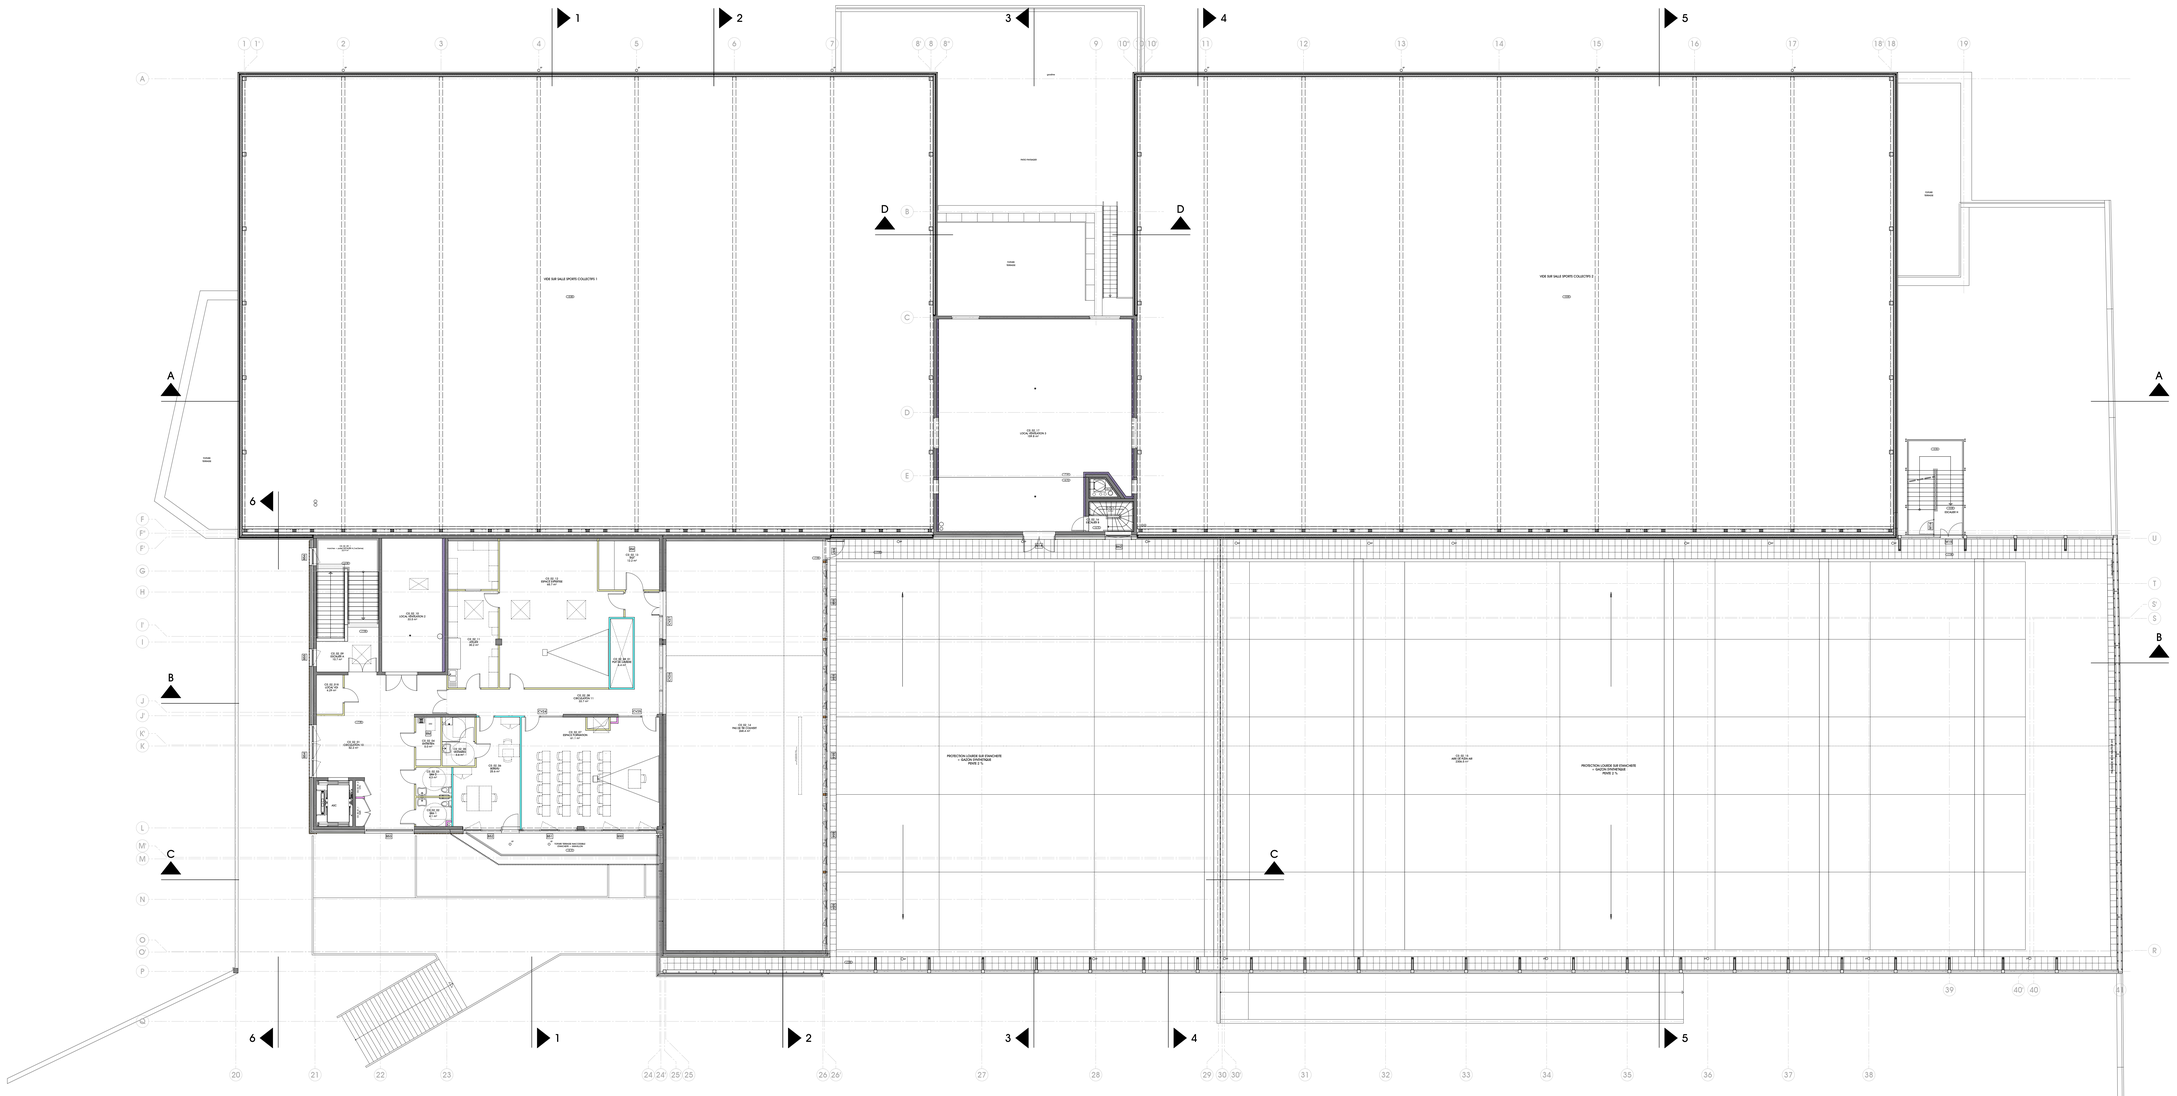

LEGENDE :

Maçonnerie
- Béton
- Parpaing enduit

Façade ossature bois
- Façade ossature bois

Bardage / Habillage
- Bardage bois
- Bardage bois + isolant
- Bardage tasseaux bois à claire voie + isolant
- Bardage cassettes métal + isolant
- Habillage panneaux composite alu
- Bardage panneaux composite alu + isolant

Cloisons séparatives sur ossature
- Cloison avec isolant
- Cloison acoustique
- Cloison SAA acoustique
- Gaine technique

Doublages thermique sur ossature
- Doublage
- Doublage filoraine

Autres symboles
- Cloison Ytelitté compact
- Habillage décorativ bois
- Habillage acoustique
- Habillage OSB 19mm
- Habillage OSB 2x15mm
- Gaine CF
- bande d'appel à la vigilance

Indice	Date	Modifications:
C	17/02/2020	Mise à jour suite ITM
B	20/06/2019	Mise à jour descente EF, escalier H
A	13/09/2019	Modification gaine CTO/CFA, gaine ascenseur, Création d'un local VDI

CONSTRUCTION DU CREPS DES PAYS DE LA LOIRE

MAITRE D'OUVRAGE	REGION DES PAYS DE LA LOIRE	1 rue de la Loire - 44966 NANTES Cedex 9
AMO PROGRAMMATE	CERIB	5 rue Michel Gerard - BP 70415 ERNEE Cedex 2
AMO HQE	SYMOE	8 rue Saint Dominique Sotteto - 44300 NANTES
MAITRISE D'OEUVRE :		
ARCHITECTES	AURA	10 rue des docks, BP 62224, 44002 NANTES Cedex 1
BET VRD	SETEM INGENIERIE	11 rdfas du Bâtonnier - 56300 PONTIVY
BET STRUCTURES	ABCIA	49 rue des Gravilliaires - 44115 HAUTE-GOULAINE
BET FLUIDES + ELEC	AIBA	6/8 route de la Fouéh - La baie Chaker - 44840 ST-AIGNAN DE GD LIEU
BET CUISINE	S2C	18 boulevard Guillet Maillet - Bâtiment Chrysaline - 17100 SAINTES
BET HQE	AIBA	6/8 route de la Fouéh - La baie Chaker - 44840 ST-AIGNAN DE GD LIEU
BET ACOUSTIQUE	AUDIO	12 chemin du Vignerau - 44800 SAINT HERBLAIN
PAYSAGISTE	ATELIER 340°	Le moulin du Bois Rivoyal - 44810 HERIC
BUREAU DE CONTROLE	ALPES CONTROLES	Carré de Coularon - ST. Blue des Vignerons - 44220 COUERON
COORDONNATEUR SPS	BTP CONSEILLANTS	ZAC LA FLEURAYE - 9, rue A. Volta - bât. F6 - 44470 CARQUEFOU
OPC	SOFRESID	1 bis rue d'Oudairie - BP 96241 - 35762 SAINT GREGOIRE

AURA ARCHITECTES

BATIMENT SPORTS
PLAN NIVEAU R+2

ECH : 1/100

1195
PEO
203-C
17/02/2020