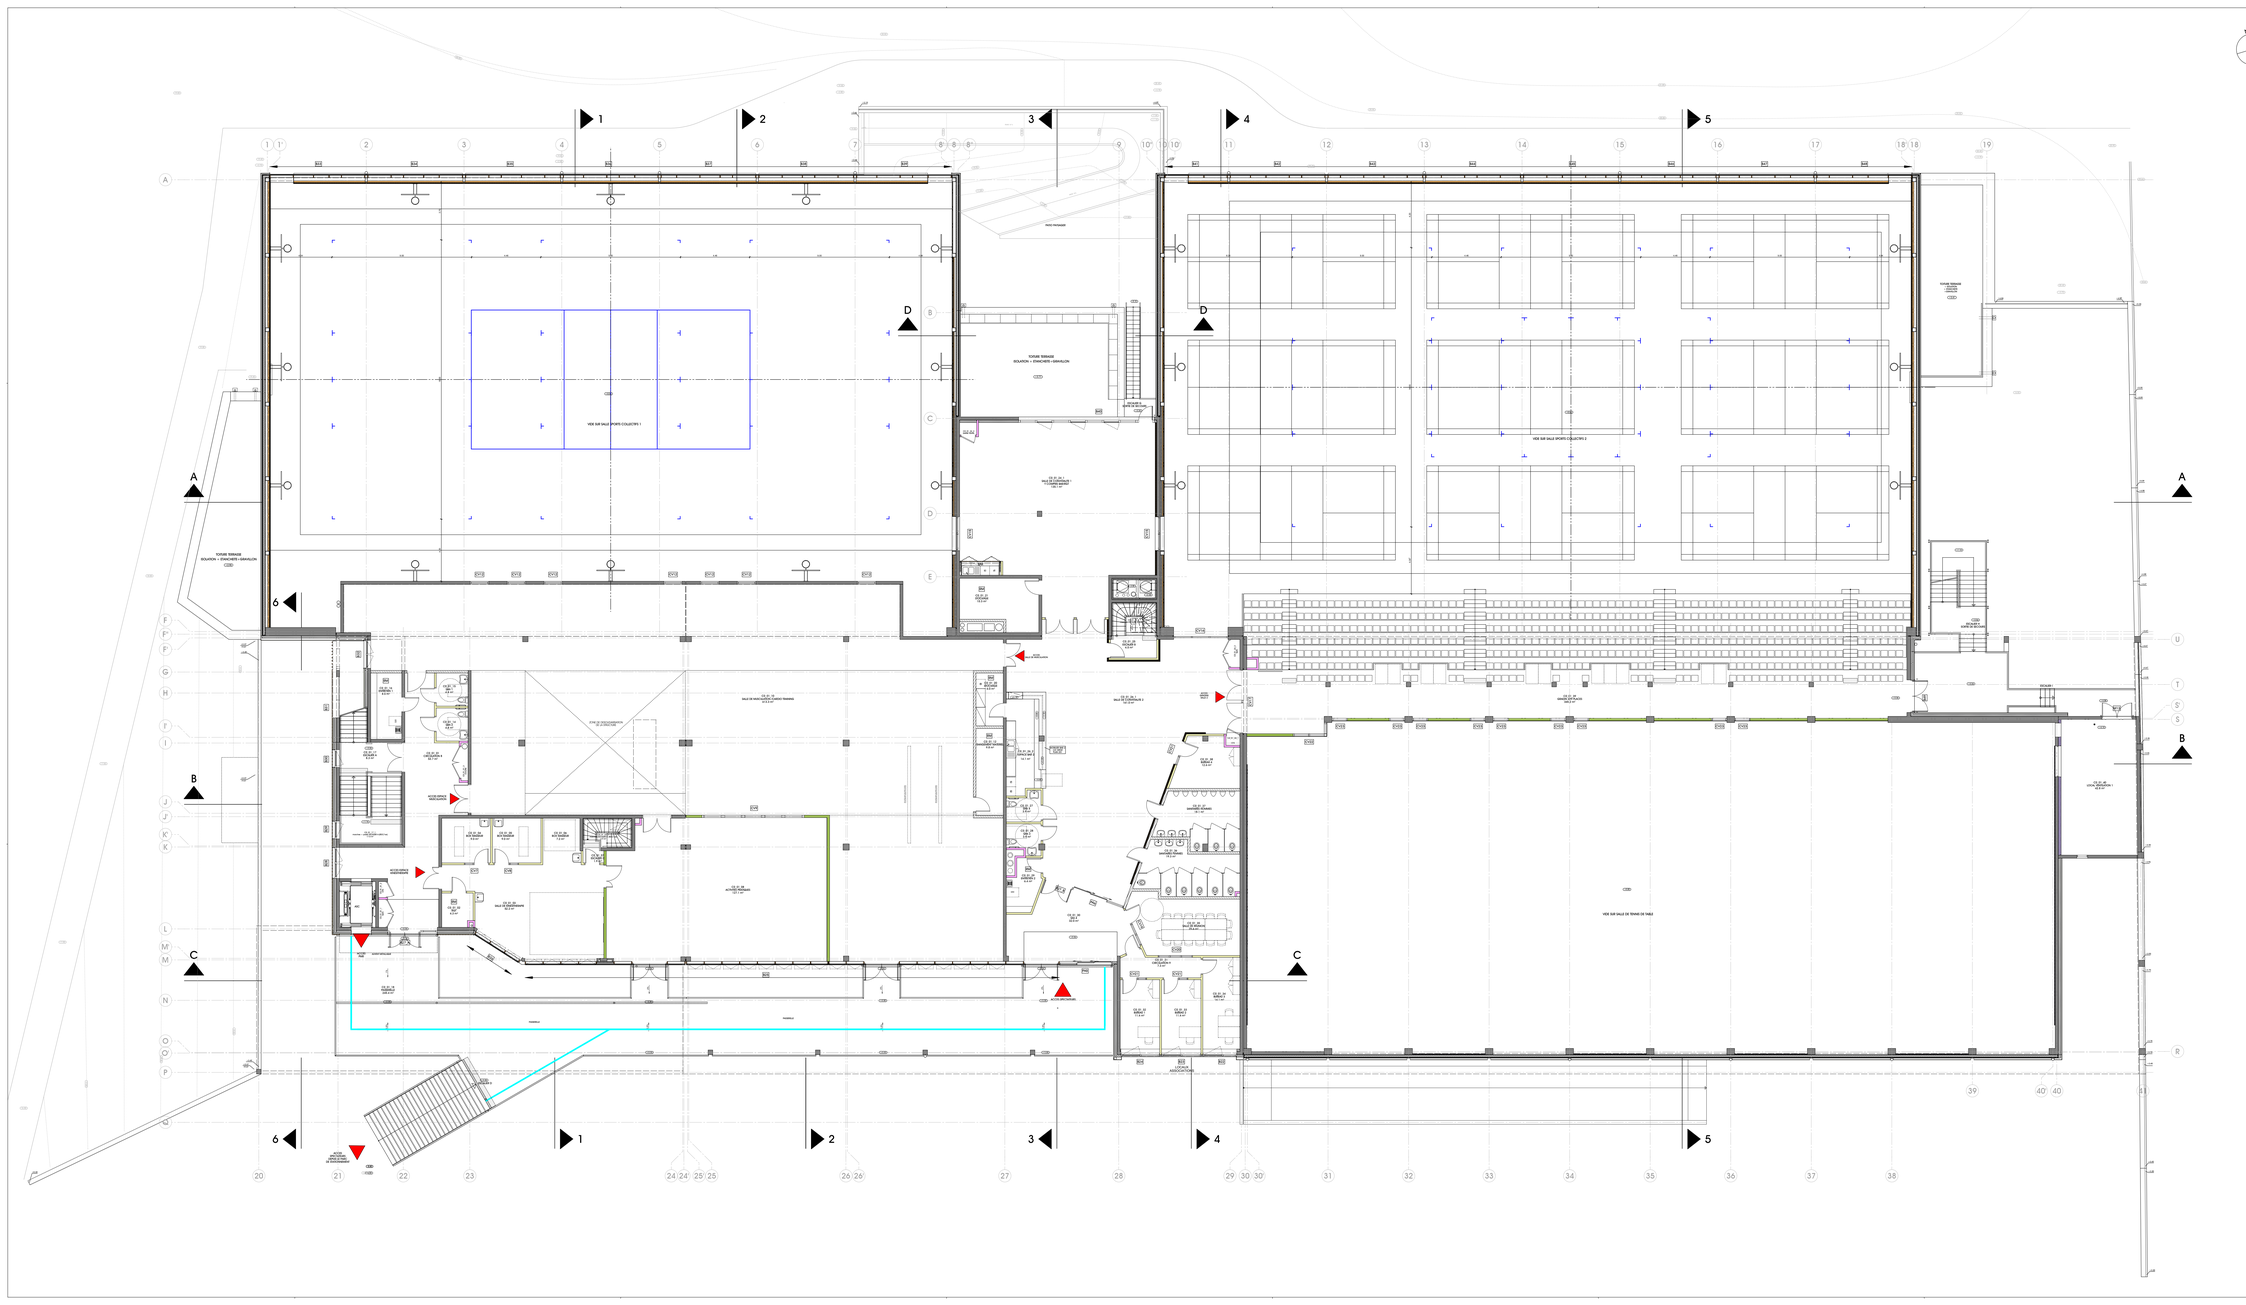

LEGENDE :

Maçonnerie
- Béton
- Parpaing enduit

Façade ossature bois
- Façade ossature bois

Bardage / Habillage
- Bardage bois
- Bardage bois + isolant
- Bardage fasseaux bois à claire voie + isolant
- Bardage cassettes métal + isolant
- Habillage panneaux composite alu
- Bardage panneaux composite alu + isolant

Cloisons séparatives sur ossature
- Cloison avec isolant
- Cloison acoustique
- Cloison SAA acoustique
- Gaine technique

Doublages thermique sur ossature
- Doublage
- Doublage fibrolaine

Autres symboles
- Cloison Stratifié compact
- Habillage décoratif bois
- Habillage acoustique
- Habillage DSB 15mm
- Habillage DSB 2x15mm
- Gaine CF
- Bande d'appel à la vigilance

Indice	Date	Modifications
D	11/02/2020	Mise à jour suite FM
C	18/11/2019	Agrandissement du plateau chatterophile : déplacement du JD
B	30/09/2019	Mise à jour descentes EP, escalier H, ajout cornieux à grille escalier D
A	13/06/2019	Modification gaine CFO/CFA, gaine ascenseur

CREPS Pays de la Loire — Région PAYS DE LA LOIRE — LA CHAPELLE SUR ERDRE

CONSTRUCTION DU CREPS DES PAYS DE LA LOIRE

MAITRE D'OUVRAGE	REGION DES PAYS DE LA LOIRE	1 rue de la Loire - 44966 NANTES Cedex 9
AMO PROGRAMMATE	CEBUR	1 rue Michel Gérard - BP 70416 RENNES Cedex 2
AMO HQE	DYADE	8 rue Saint Dominique Sollab - 44200 NANTES
MAITRISE D'OEUVRE :		
ARCHITECTES	AURA	10 rue des stocks, BP 42224, 44032 NANTES Cedex 1
BET VRD	BETON INGENIERIE	11 allée du Bâtiment - 35000 RENNES
BET STRUCTURES	ASCIA	49 rue des Gravilliers - 44115 HAUTE-GOULAINE
BET FLUIDES + ELEC	AREA	6/8 route de la Forêt - Le bois Chesnel - 44860 ST AUBAIN DE GO LIEU
BET CUISINE	EDC	18 boulevard Guillet Maillet - Bâtiment Chaperie - 17100 SAINTES
BET HQE	AREA	6/8 route de la Forêt - Le bois Chesnel - 44860 ST AUBAIN DE GO LIEU
BET ACOUSTIQUE	AUDIO	12 chemin du Vignerau - 44800 SAINT HERBLAIN
PAYSAGISTE	ATELIER 360°	Le moulin du Bois Rivaud - 44810 HERIC
BUREAU DE CONTROLE	ALPES CONTROLES	Comté de Coularon - 57, Rue des Vignerons - 44220 COUERON
COORDONNATEUR SPS	BTP CONSULTANTS	ZAC LA FLEURIAYE - 9, rue A. Volta - bât. F6 - 44470 CARQUEFOU
OPC	SOPRESID	1 bis rue d'Ouessant - BP 96241 - 35762 SAINT GREGOIRE

AURA ARCHITECTES & ASSOCIÉS

BATIMENT SPORTS
PLAN NIVEAU R+1

ECH : 1/100

1195
PEO
202-D
17/02/2020